


PRZEKRÓJ A-A skala 1:100

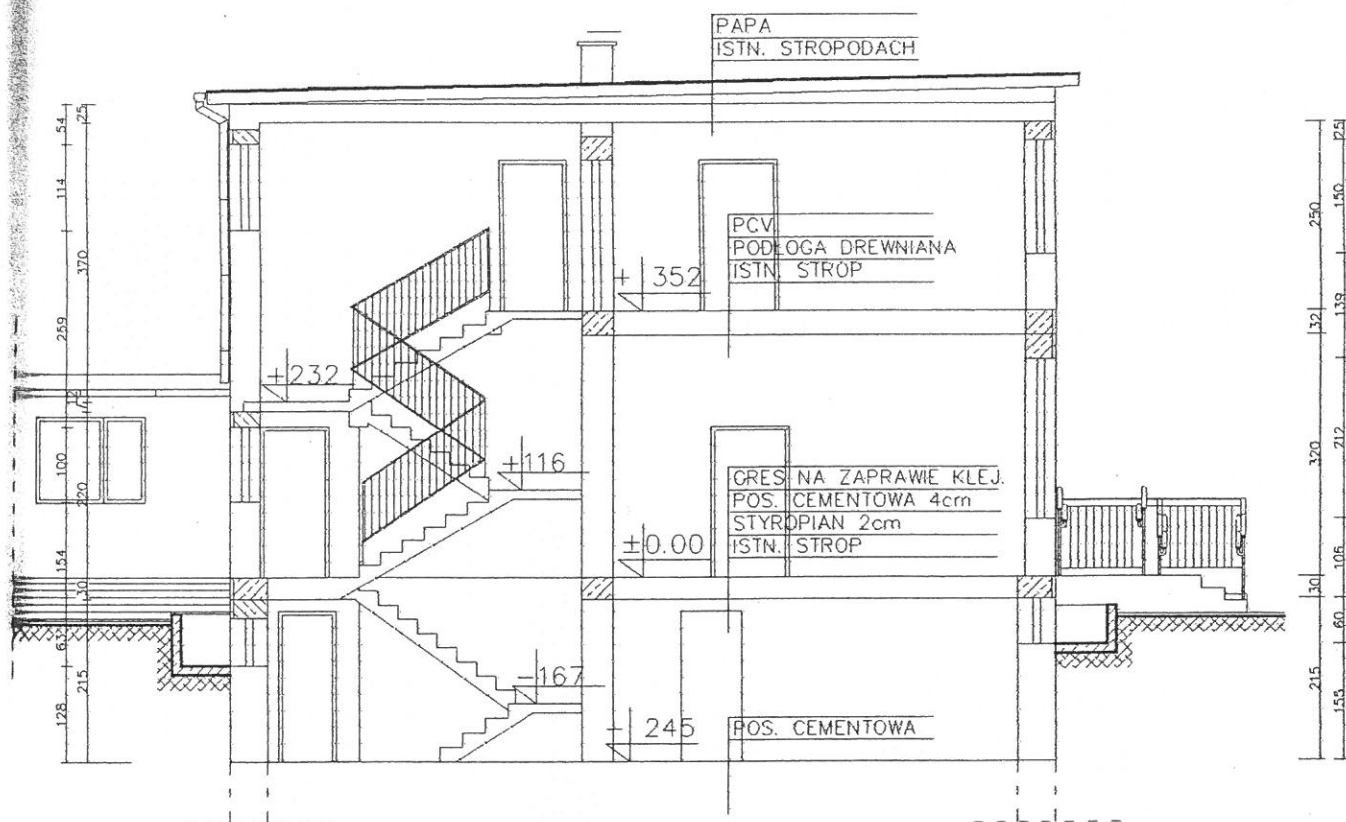

Obiekt	BUDYNEK SZKOŁY	Zlecenie 35/2000
Faza opracow.	PROJEKT BUDOWLANY	Skala 1:100
Treść rysunku	PRZEKRÓJ A-A	Data XI/2000

projekty-sanitarne pl Marcin Andrzyk ul Matejki 4/18 22-600 Tomaszów Lubelski		Zleceniodawca Gmina Łaszczów ul Chopina 14 22-650 Łaszczów	
Obiekt	Modernizacja budynku Warsztatu Terapii Zajęciowej w Muratynie (modernizacja instalacji C.O.)		Zlecenie 11/2020
Adres	Warsztat Terapii Zajęciowej, Muratyn 49, 22-650 Łaszczów		SKALA 1:100
Faza opracow	PROJEKT BUDOWLANY		Data lipiec 2020 r.
Tytuł	INSTALACJA C.O. - RZUT PIĘTRA I		
Projektant	mgr inż. Marcin Andrzyk	M. Andrzyk upr. nr LUB0115/PWB0019 do projektów i wyk. robot bud. bez ograniczeń w spec. instal. z zadan- iem zlec. dopł. wstępn. szacownic. wartości	Nr rys S-03
Sprawdzający	mgr inż. Agnieszka Urbaniak	A. Urbaniak upr. nr LUB0115/PWB0115 do projektów i wyk. robot bud. bez ograniczeń w spec. instal. z zadan- iem zlec. dopł. wstępn. szacownic. wartości	

LEGENDA:

- grzejnik dwukierowy (wymiary mm)
- grzejnik prostokątny (wymiary mm)
- przewód zasysający
- przewód powrotny

The drawing shows a detailed layout of a heating system in a building. It includes room numbers 1 through 22, each with its area and temperature. The legend defines symbols for radiators, pipes, and valves. The drawing shows a network of pipes, valves, and radiators throughout the building, with specific technical specifications for each component.

projekt, sianiatne p. Marcini Andrzyk ul. Mutoki 4/18 22-600 Tomaszów Lubelski	Zawieszenie Gmina Laszczów ul. Chopina 14 22 650 Laszczów
Obiekt	Modernizacja budynku Wzrostu Terapii Zajęciowej w Nurajynie (modernizacja instalacji C.O.)
Adres	Wzrostu Terapii Zajęciowej, Nurajyn 48, 22-650 Laszczów
Faza opracow.	PROJEKT BUDOWLANY
Tytuł	INSTALACJA C.O. - RZUT PARTERU
Projektant	mgr inż. Marcini Andrzyk
Sprawdzający	mgr inż. Agnieszka Urbanik
Zlecenie 1/27/020	
SKALA 1:100	
Data lipiec 2020 r.	
Nr rys. S-02	