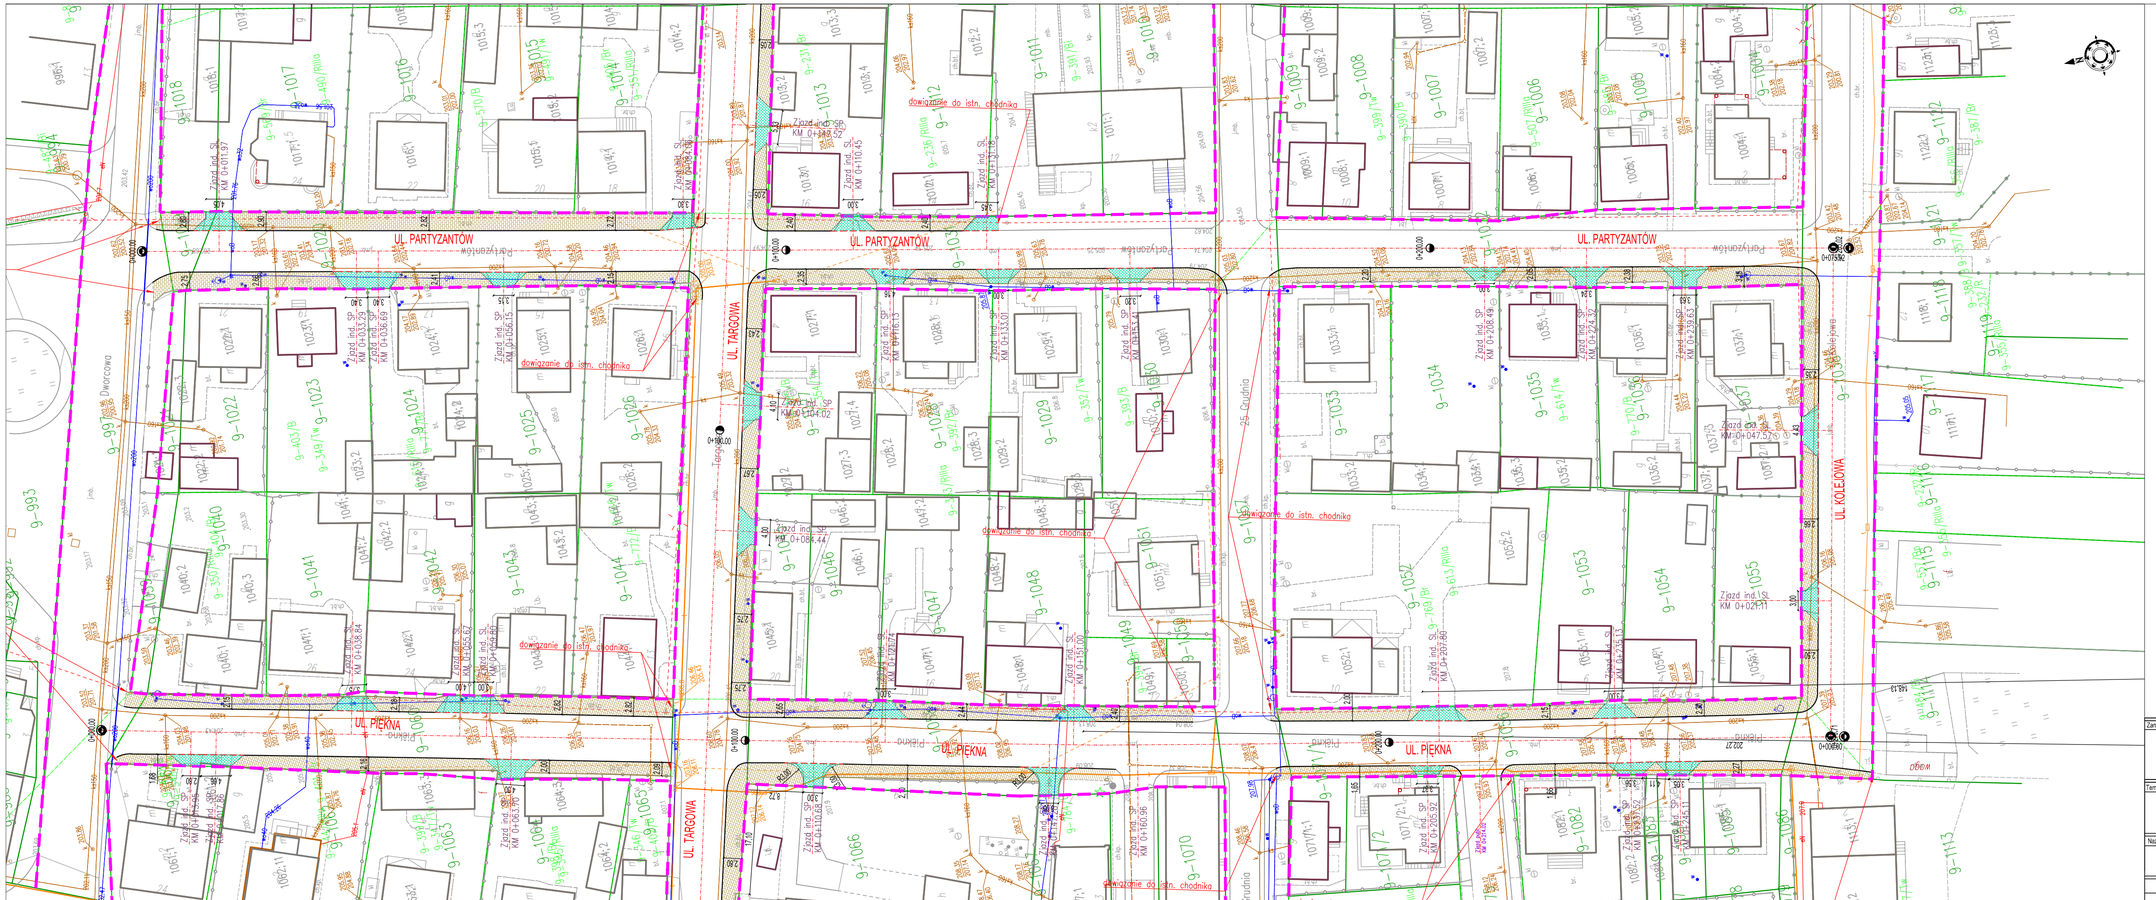

LEGENDA:

- istn. granice pasa drogowego
- proj. krawężnik 15x30x100
- proj. krawężnik 15x30x100 obniżony
- proj. obrzeże
- istn. zjazd do przebudowy
- istn. chodnik do przebudowy
- istn. chodnik do przebrukowania

Zamawiający Inwestor: Gmina Łaszczów, ul. Chopina 14, 22-650 Łaszczów		Wykonawca: P.PH.U.TKS" Dorota Fornalska, ul. Żwirki i Wigury 6, 22-600 Tomaszów Lubelski	
Temat zadania: Przebudowa istn. chodników na ul. Partyzantów, Tagowa, Kolejowa, Piękna w Łaszczowie		Stadium projektu: PBW	Data: 03.2021
Nazwa rysunku: Plan zagospodarowania terenu		Obiekt: Droga gminna	Rysunek nr: 1.1 / Skala: 1:500
Autorzy	Imię i nazwisko	Podpis	Nr uprawnień / Specjalność
Opracował	mgr inż. Dorota Fornalska		LUB/0004/PBD/16 / drogowa