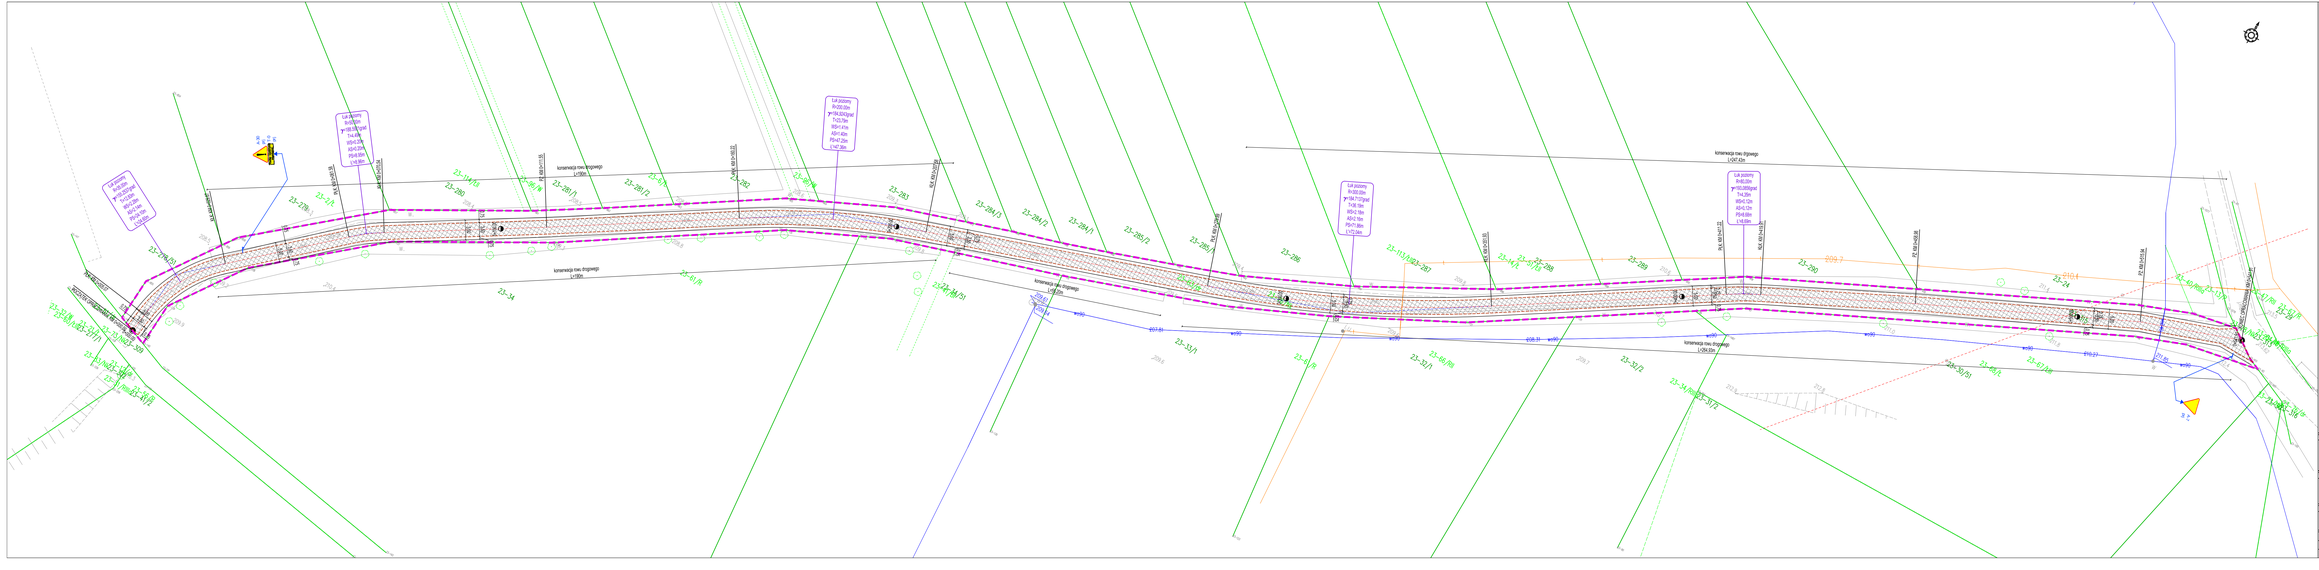
LEGENDA:
istn. granice pasa drogowego
oś drogi
proj. krawędź jezdni
proj. pobocze
proj. konstrukcja drogi
spadki poprzeczne
istniejąca sieć teletechniczna podziemna
istniejąca sieć teletechniczna napowietrzna
istniejąca sieć energetyczna podziemna
istniejąca sieć energetyczna napowietrzna
istniejąca sieć oświetleniowa
istniejąca sieć wodociągowa
istniejąca sieć kanalizacyjna
istn. granice i numery działek
istn. elementy na podkładzie mapowym
proj. oznakowanie pionowe
istn. oznakowanie pionowe
Zamawiający Inwestor
Gmina Łukszówka
ul. Chopina 14
22-650 Łukszówka
Wykonawca
P.P.H.U."KT" Dorota Pomiatka
ul. Żwirki i Wigury 9
22-650 Tomaszów Lubelski
Temat zadania
Przebudowa drogi wewnętrznej w m. Rotyczów (działka nr. 315)
Stadium projektu
ID
Data
05.2022
Nazwa rysunku
Projekt stałej organizacji ruchu
Obiekt
Droga wewnętrzna
Rysunek nr.
1.1
Skala
1:50
Autorzy
Imię i nazwisko
Podpis
Nr uprawnień
Specjalność
Projektant
mgr inż. Dorota Pomiatka
ŁUB/0544/PWOK/16
drogowa
Opracował
inż. Dariusz Filewicz
drogowa