


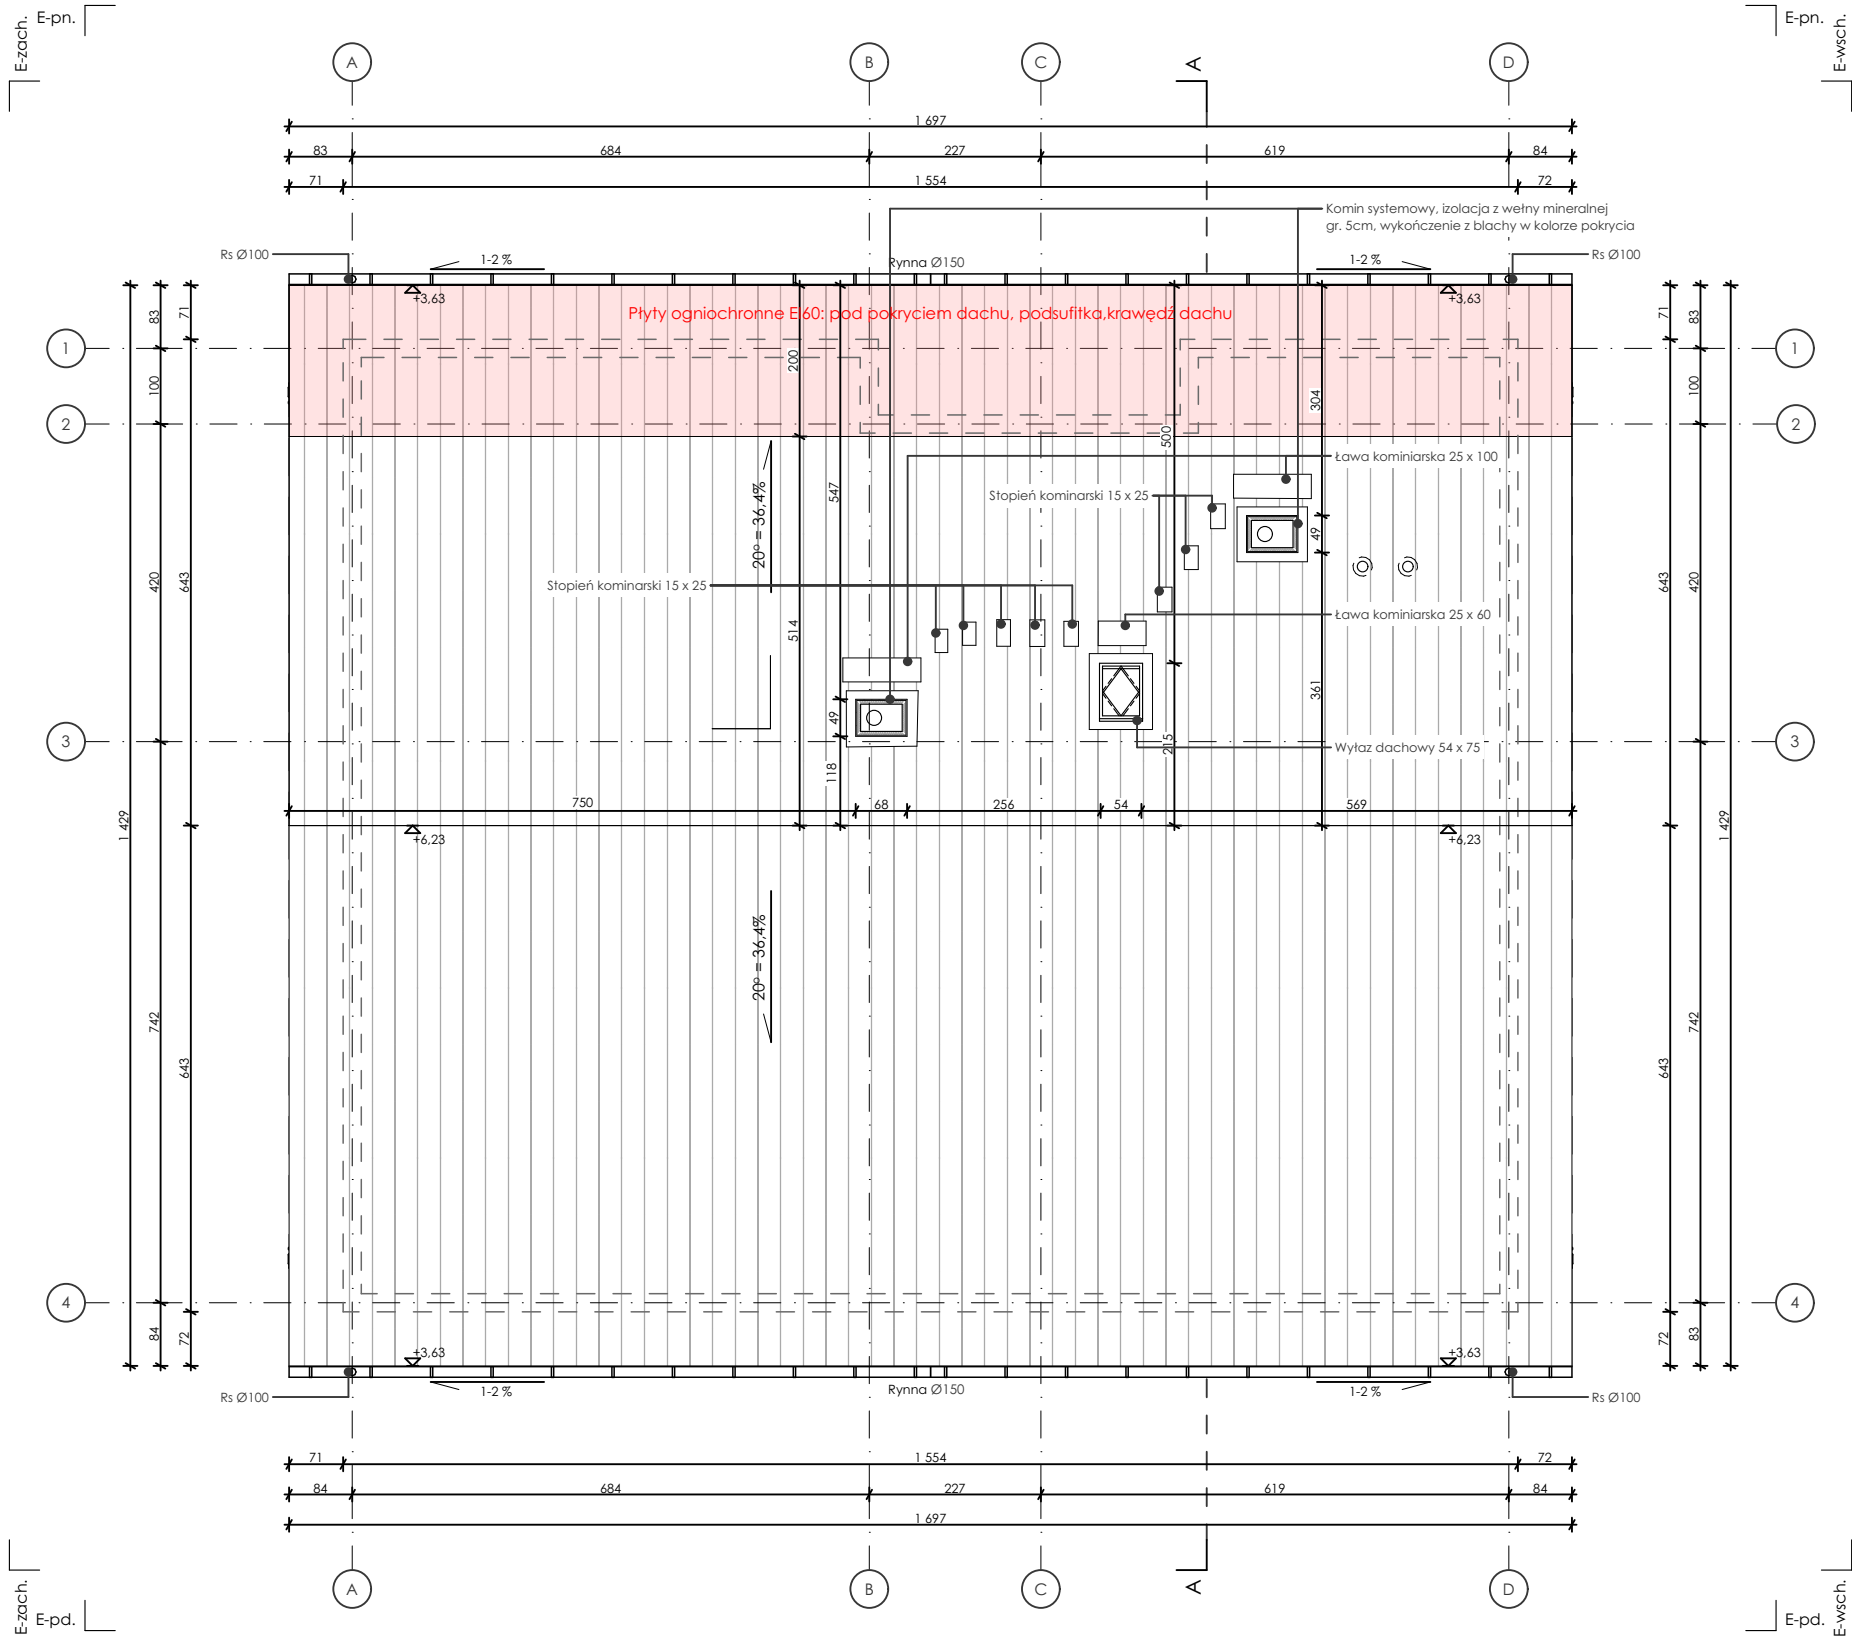

BUDOWA ŚWIE TLICY WIEJSKIEJ PRZY
ULICY DOMANIŻ W ŁASZCZOWIE,
DZ. NR 831 W MIEJSCOWOŚCI
ŁASZCZÓW
Nazwa obiektu budowlanego:

ARCHITEKTURA

Branża:

CZERWIEC 2025

Data:

PROJEKTANT:
mgr inż. arch. Mariola Gęborys
73/LBOIA-OKK/2010

PROJEKTANT:
mgr inż. arch. Aleksandra Łopuszyńska
282/LBOKK/2021

SPRAWDZAJĄCY:
mgr inż. arch. Sylwia Michałkiewicz
198/LBOKK/2017

PB-AB

STADIUM:

RZUT DACHU

TYTUŁ RYSUNKU:

1:100

SKALA:

AB.1.2

NR RYSUNKU:

REV.: