




SZCZEGÓŁ A
SKALA 1:20

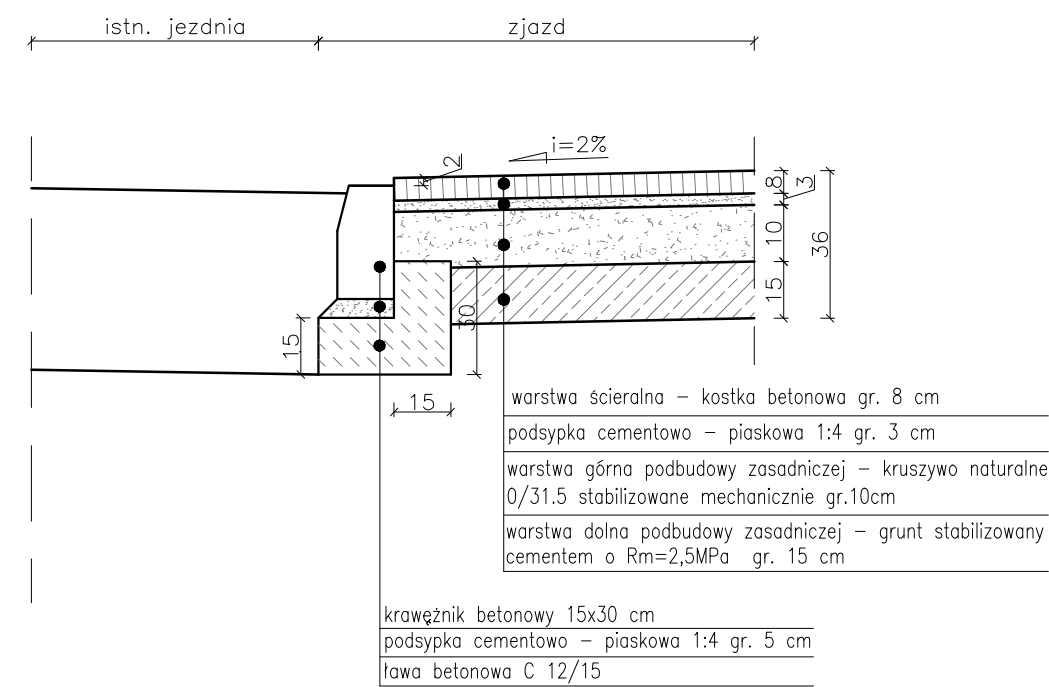


SZCZEGÓŁ B
SKALA 1:20

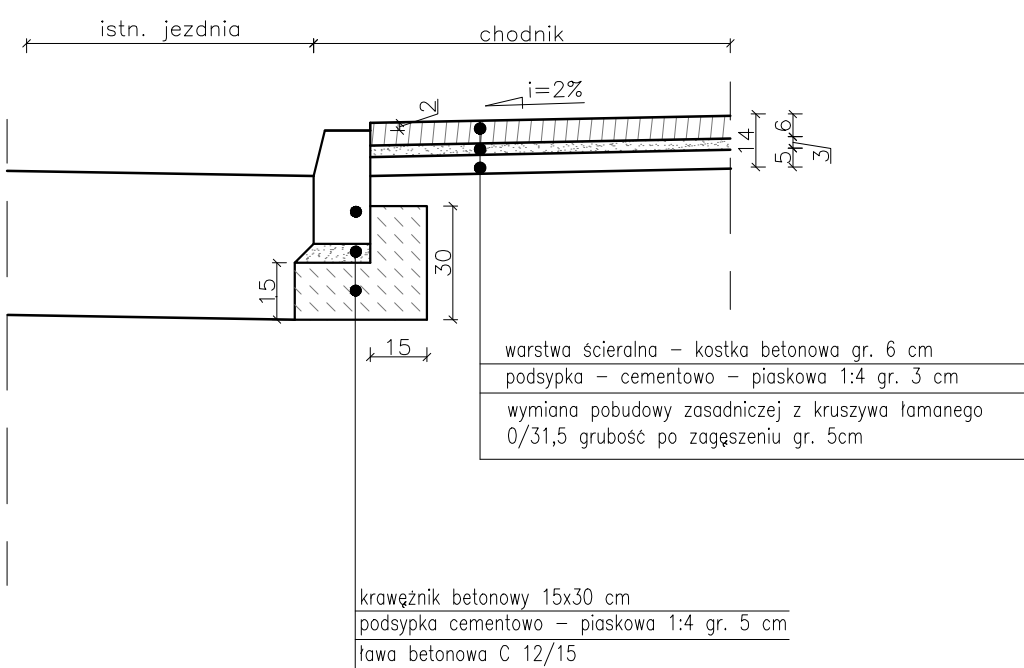

SZCZEGÓŁ C
Obrzeże
SKALA 1:20

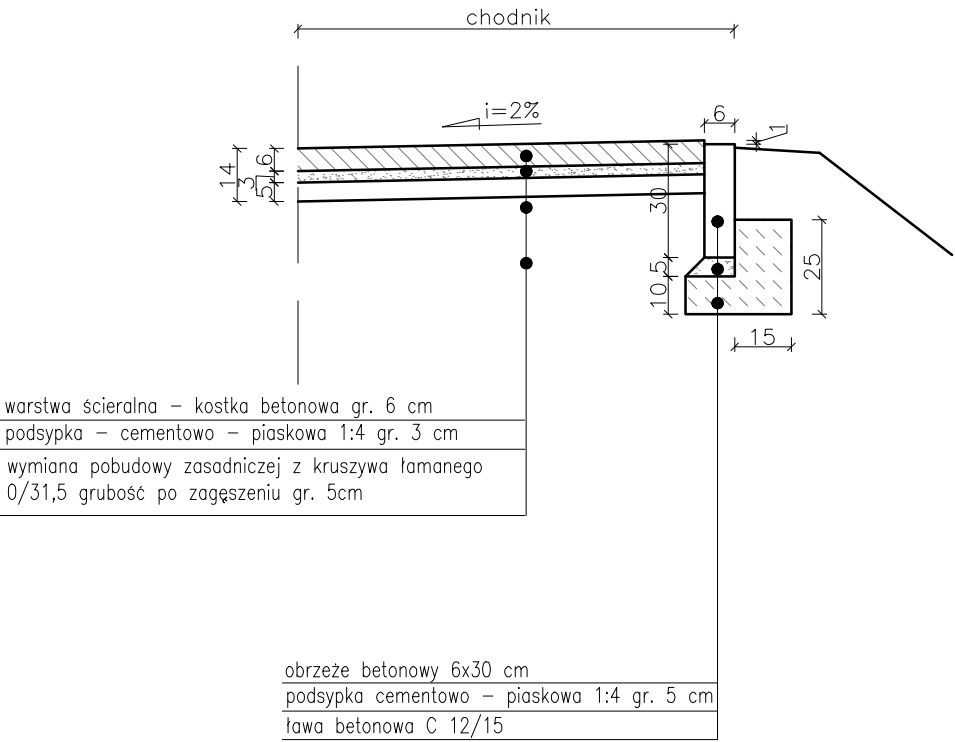

Zamawiający Inwestor:		Wykonawca:		
 <div>Gmina Łaszczów ul. Chopina 14 22-650 Łaszczów</div>		<div>P.PH.U.'Nr3" Dorota Fornalska ul. Żwirki i Wigury 6 22-600 Tomaszów Lubelski</div>		
Temat zadania		Stadium projektu:	Data:	
Przebudowa istn. chodników w m. Łaszczów		PBW	04.2021	
Nazwa rysunku:		Obiekt:	Rysunek nr:	Skala:
Szczegóły konstrukcyjne		Droga gminna	2.2	1:20
Autorzy	Imię i nazwisko	Podpis	Nr uprawnień	Specjalność
Opracował	mgr inż. Dorota Fornalska		LUB/0004/PBD/16	drogowa