

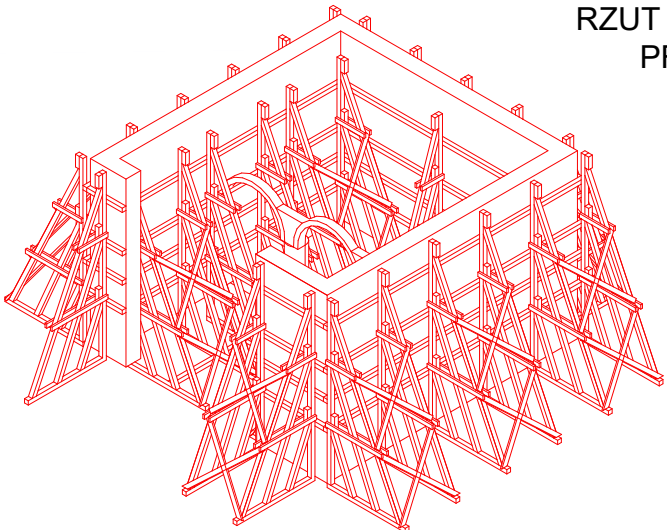


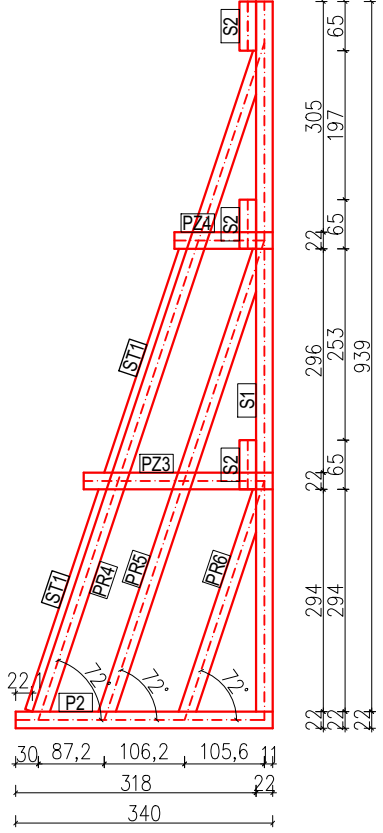

Z1- PRZYPORA 1 Z2- PRZYPORA 2



OZNACZENIA :

- MUR NA ZAPRAWIE CEM-WAP
- MUR DO WYBURZENIA
- MURY ISTNIEJĄCE

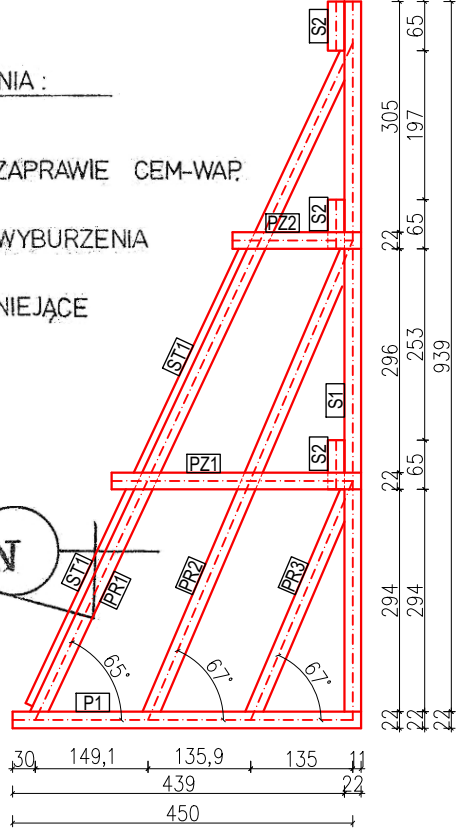

Z1- fundamenty

Z2- fundamenty

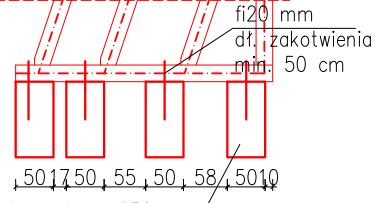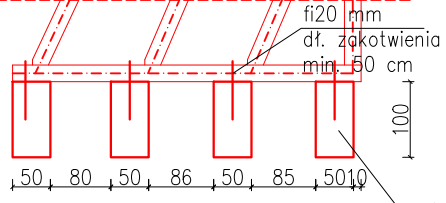

stopa fundamentowa fi50 cm
beton C16/20
zbrojona dołem krzyżowo 4#12 ze stali B500SP

UWAGA:
DREWNO kl. C24

Nazwa:	PROGRAM PRAC ZABEZPIECZAJĄCYCH RUINY D A W N E J S Y N A G O G I W Ł A S Z C Z O W I E			dz. nr 958
Inwestor:	Gmina Łaszczów, ul. Chopina 14, 22-650 Łaszczów			
Treść:	Rzut przyziemia - przypory		Skala: 1:100	A 1 Nr rys.
Faza:	Projekt Zabezpieczenia ruin		Data: VIII 2026	
Autorzy:				
Projektował:	mgr inż. arch. JAN RADZIK		Podpis:	
ARCHITEKTURA	upr. bud. ANB-513/11/67/81			
Projektował:	mgr inż. Robert Adamek		Podpis:	
KONSTRUKCJA	upr. bud. LUB/0111/POOK/13			
Opracowanie:	mgr inż. Dorota Bajan		Podpis:	
KONSTRUKCJA				