


PRZEKRÓJ A-A -
ZABEZPIECZENIE
SKLEPIENIA
1:100

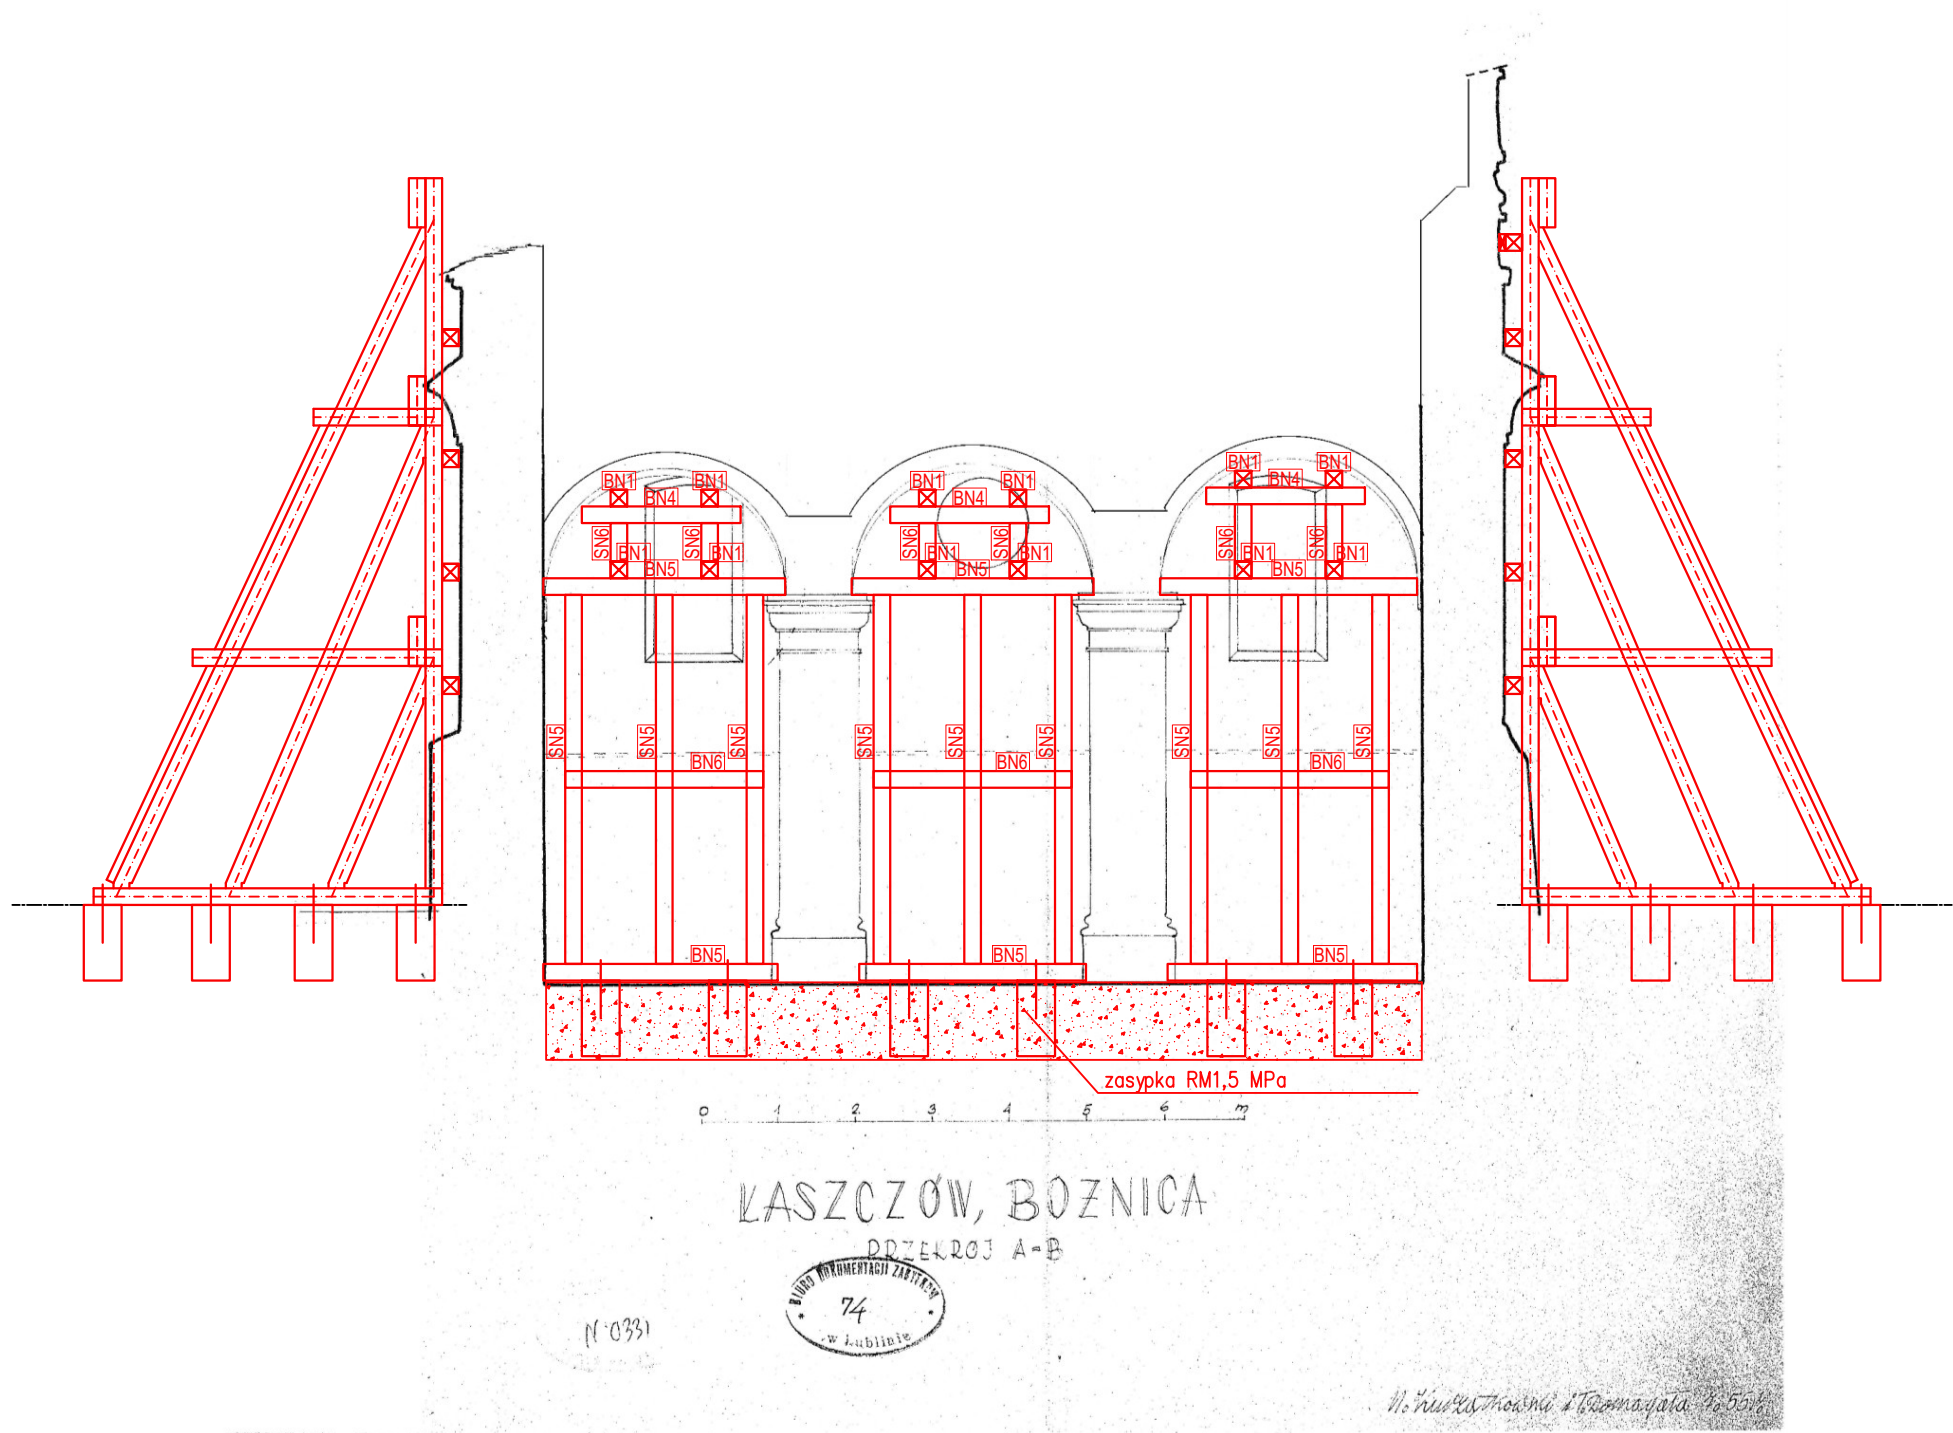

UWAGA:
DREWNO kl. C24

Nazwa:	PROGRAM PRAC ZABEZPIELAJĄCYCH RUINY D A W N E J S Y N A G O G I W Ł A S Z C Z Ó W I E			dz. nr 958
Inwestor:	Gmina Łaszczów, ul. Chopina 14, 22-650 Łaszczów			
Treść:	Przekrój a-a - zabezpieczenie sklepienia	Skala: 1:100	A3 Nr rys.	
Faza:	Projekt Zabezpieczenia ruin	Data: VIII 2026		
Autorzy:				
Projektował: ARCHITEKTURA	mgr inż. arch. JAN RADZIK	upr. bud. ANB-513/1/67/81	Podpis:	
Projektował: KONSTRUKCJA	mgr inż. Robert Adamek	upr. bud. LUB/0111/POOK/13	Podpis:	
Opracowanie: KONSTRUKCJA	mgr inż. Dorota Bajan		Podpis:	