


Z1- PRZYPORA 1 (KANTÓWKA 22x22cm)

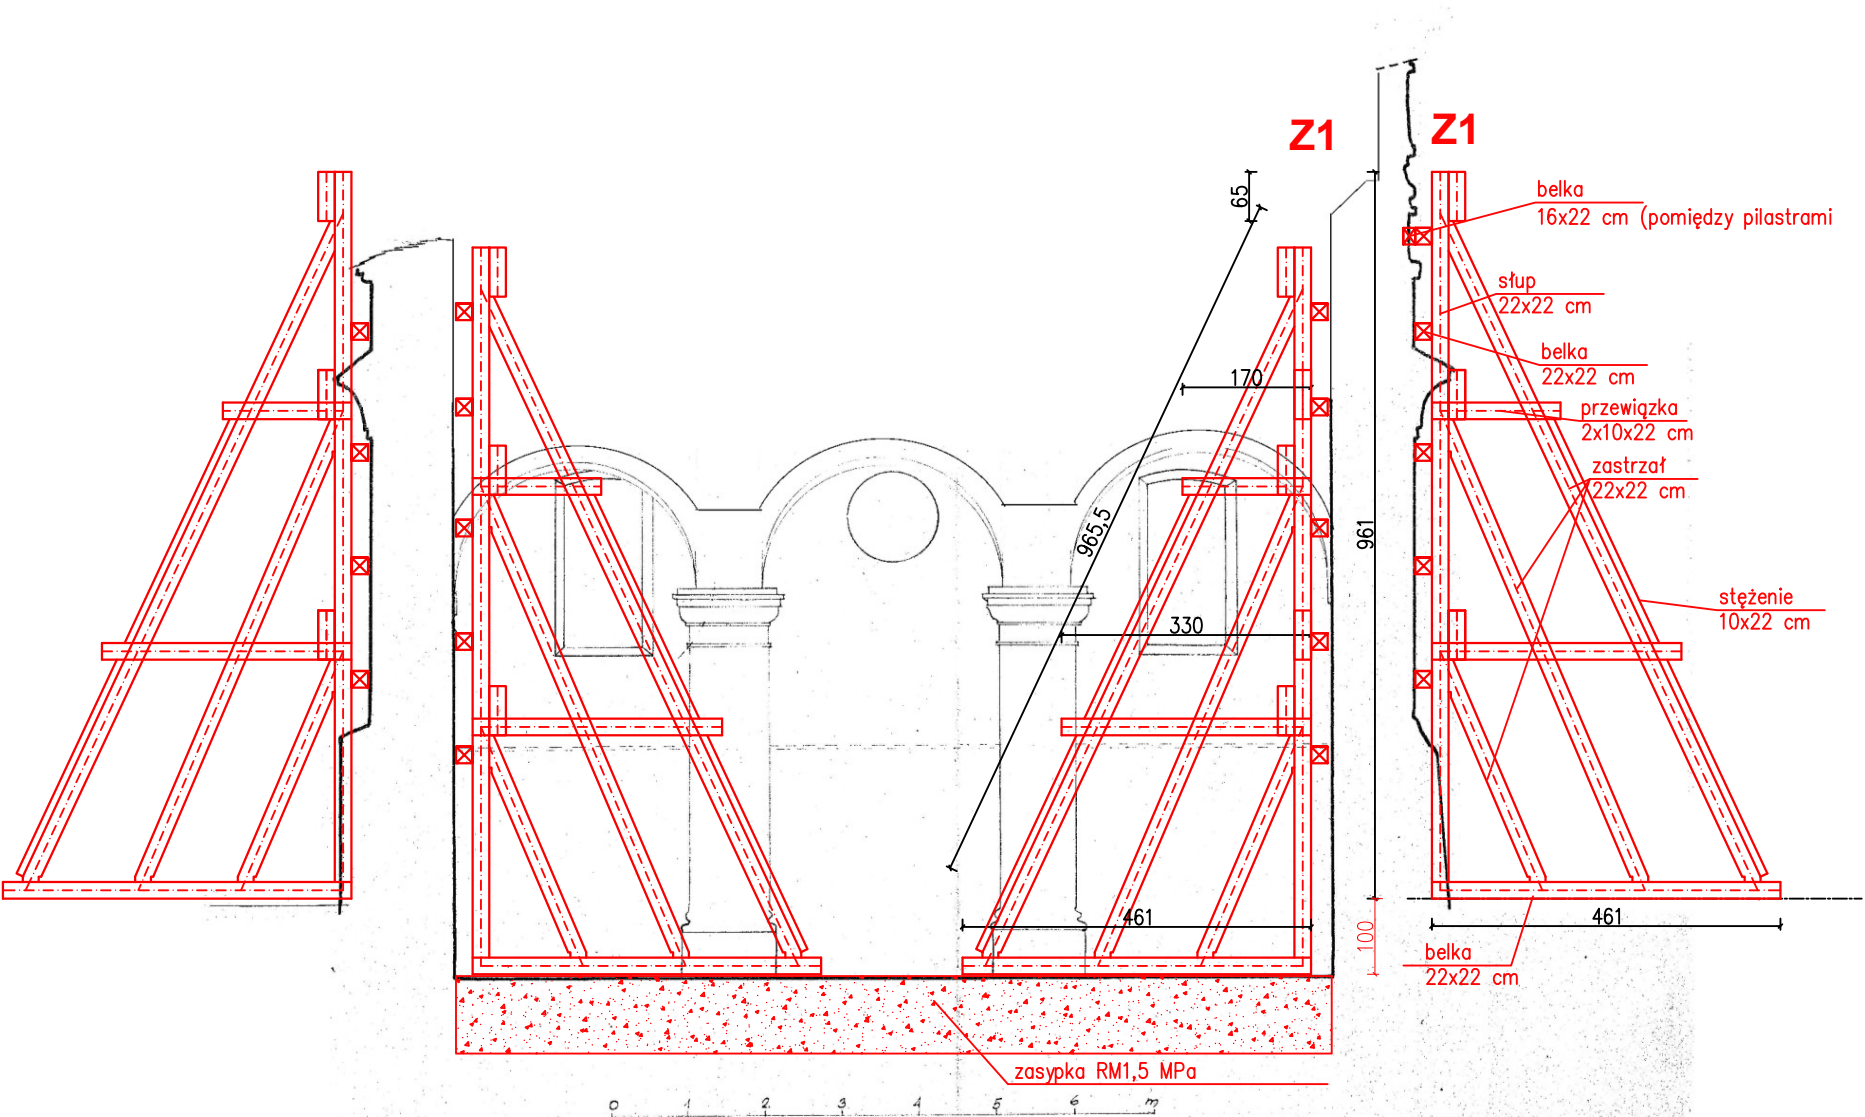

UWAGA:
DREWNO kl. C24

Nazwa:	PROGRAM PRAC ZABEZPIECZAJĄCYCH RUINY DAWNEJ SYNAGOGI W ŁASZCZOWIE			dz. nr 958
Inwestor:	Gmina Łaszczów, ul. Chopina 14, 22-650 Łaszczów			
Treść:	Przekrój a-a - przypory	Skala: 1:100	A 4 Nr rys.	
Faza:	Projekt Zabezpieczenia ruin	Data: VIII 2026		
Autorzy:				
Projektował: ARCHITEKTURA	mgr inż. arch. JAN RADZIK upr. bud. ANB-513/1/67/81	Podpis:		
Projektował: KONSTRUKCJA	mgr inż. Robert Adamek upr. bud. LUB/0111/POOK/13	Podpis:		
Opracowanie: KONSTRUKCJA	mgr inż. Dorota Bajan	Podpis:		