



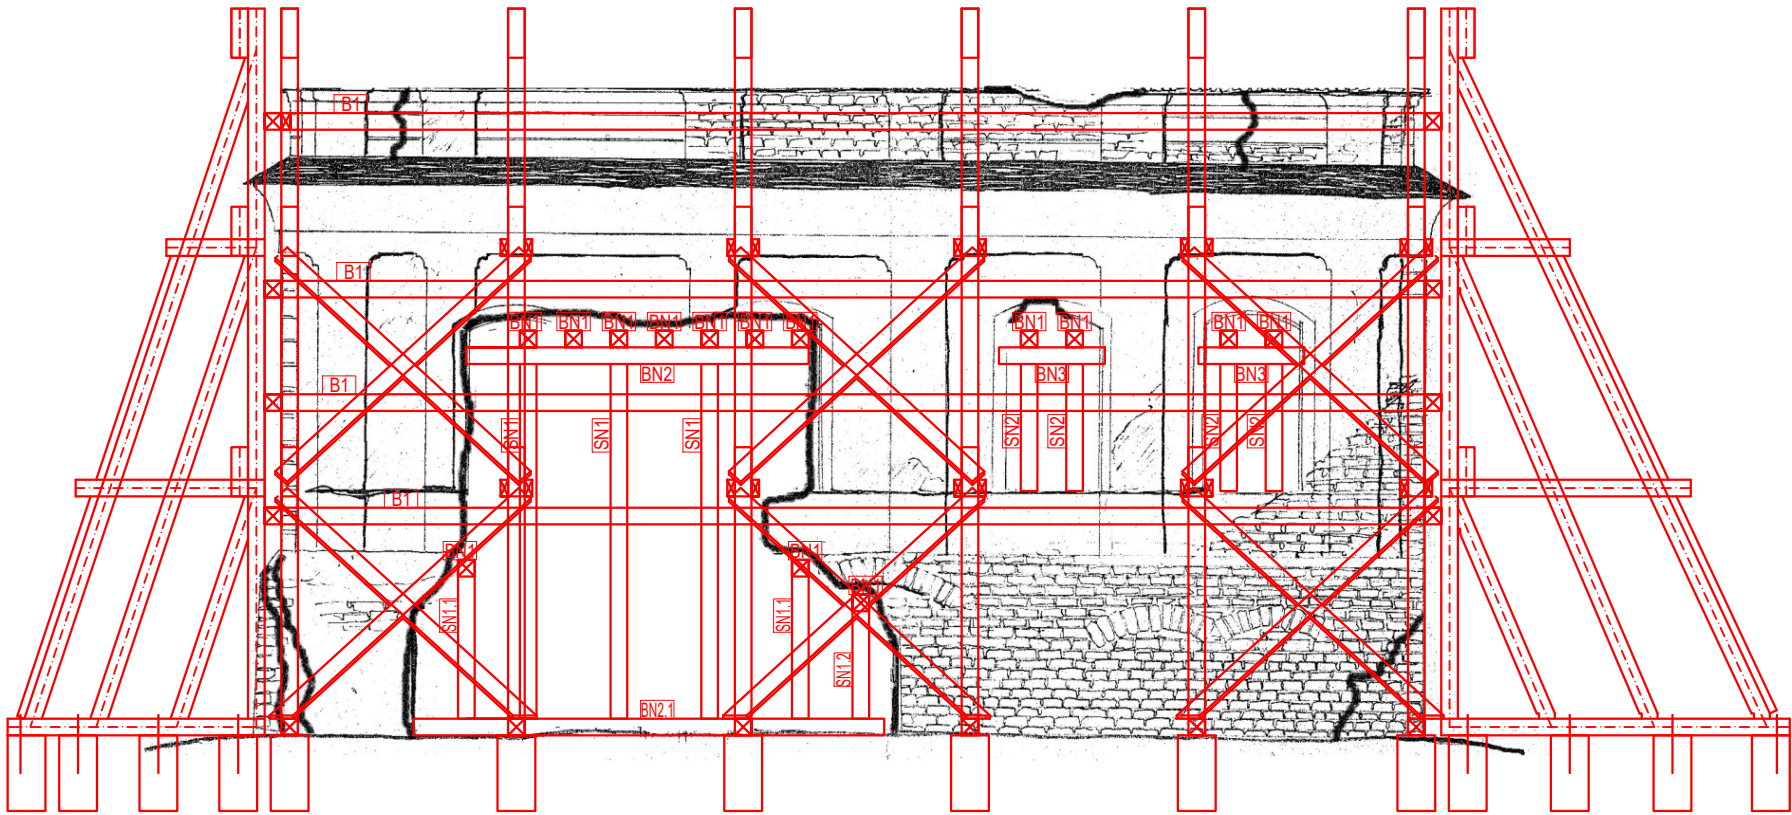

0 1 2 3 4 5 6 m

ŁASZCZÓW, ECZNICA
ELEWACJA PÓŁNOCNA

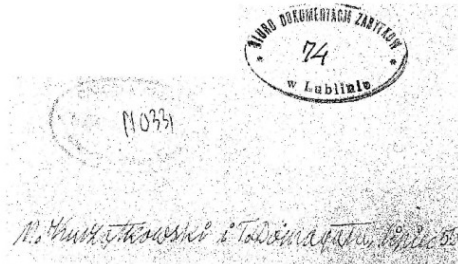

UWAGA:
DREWNO kl. C24

Nazwa:	PROGRAM PRAC ZABEZPIEZAJĄCYCH RUINY D A W N E J S Y N A G O G I W Ł A S Z C Z O W I E			dz. nr 958
Inwestor:	Gmina Łaszczów, ul. Chopina 14, 22-650 Łaszczów			
Treść:	Elewacja północna - przypory	Skala: 1:100	A5 Nr rys.	
Faza:	Projekt Zabezpieczenia ruin	Data: VIII 2026		
Autorzy:				
Projektował: ARCHITEKTURA	mgr inż. arch. JAN RADZIK upr. bud. ANB-513/1/67/81	Podpis:		
Projektował: KONSTRUKCJA	mgr inż. Robert Adamek upr. bud. LUB/0111/POOK/13	Podpis:		
Opracowanie: KONSTRUKCJA	mgr inż. Dorota Bajan	Podpis:		