


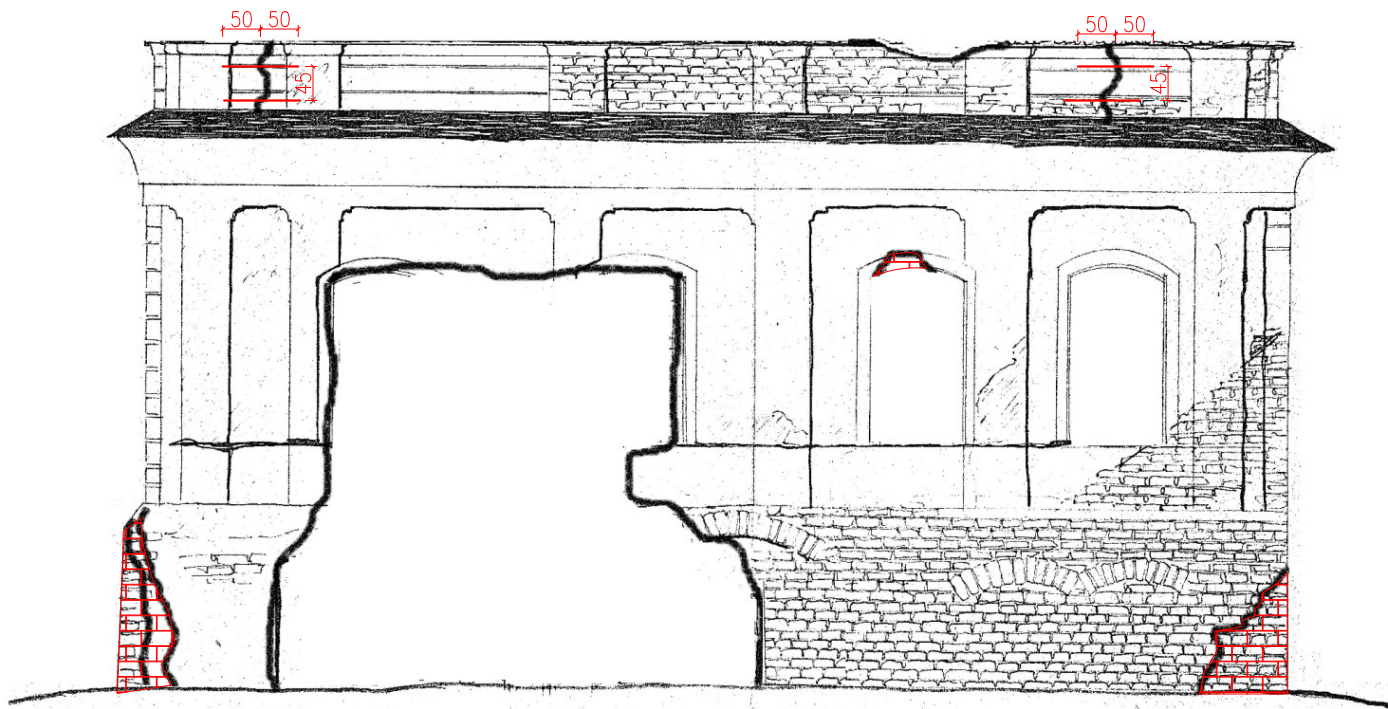

LEGENDA:

pręt typu HeliBar na zaprawie typu HeliBond

przemurowanie ze zdrowej cegły rozbiórkowej
na zaprawie wapienno trasowej przeznaczony
do wznoszenia ścian

Nazwa:	PROGRAM PRAC ZABEZPIECZAJĄCYCH RUINY D A W N E J S Y N A G O G I W Ł A S Z C Z Ó W I E			dz. nr 958
Inwestor:	Gmina Łaszczów, ul. Chopina 14, 22-650 Łaszczów			
Treść:	Elewacja północna - zszywanie murów	Skala: 1:100	A 9 Nr rys.	
Faza:	Projekt Zabezpieczenia ruin	Data: VIII 2026		
Autorzy:				
Projektował: ARCHITEKTURA	mgr inż. arch. JAN RADZIK upr. bud. ANB-513/1/67/81	Podpis:		
Projektował: KONSTRUKCJA	mgr inż. Robert Adamek upr. bud. LUB/0111/POOK/13	Podpis:		
Opracowanie: KONSTRUKCJA	mgr inż. Dorota Bajan	Podpis:		