
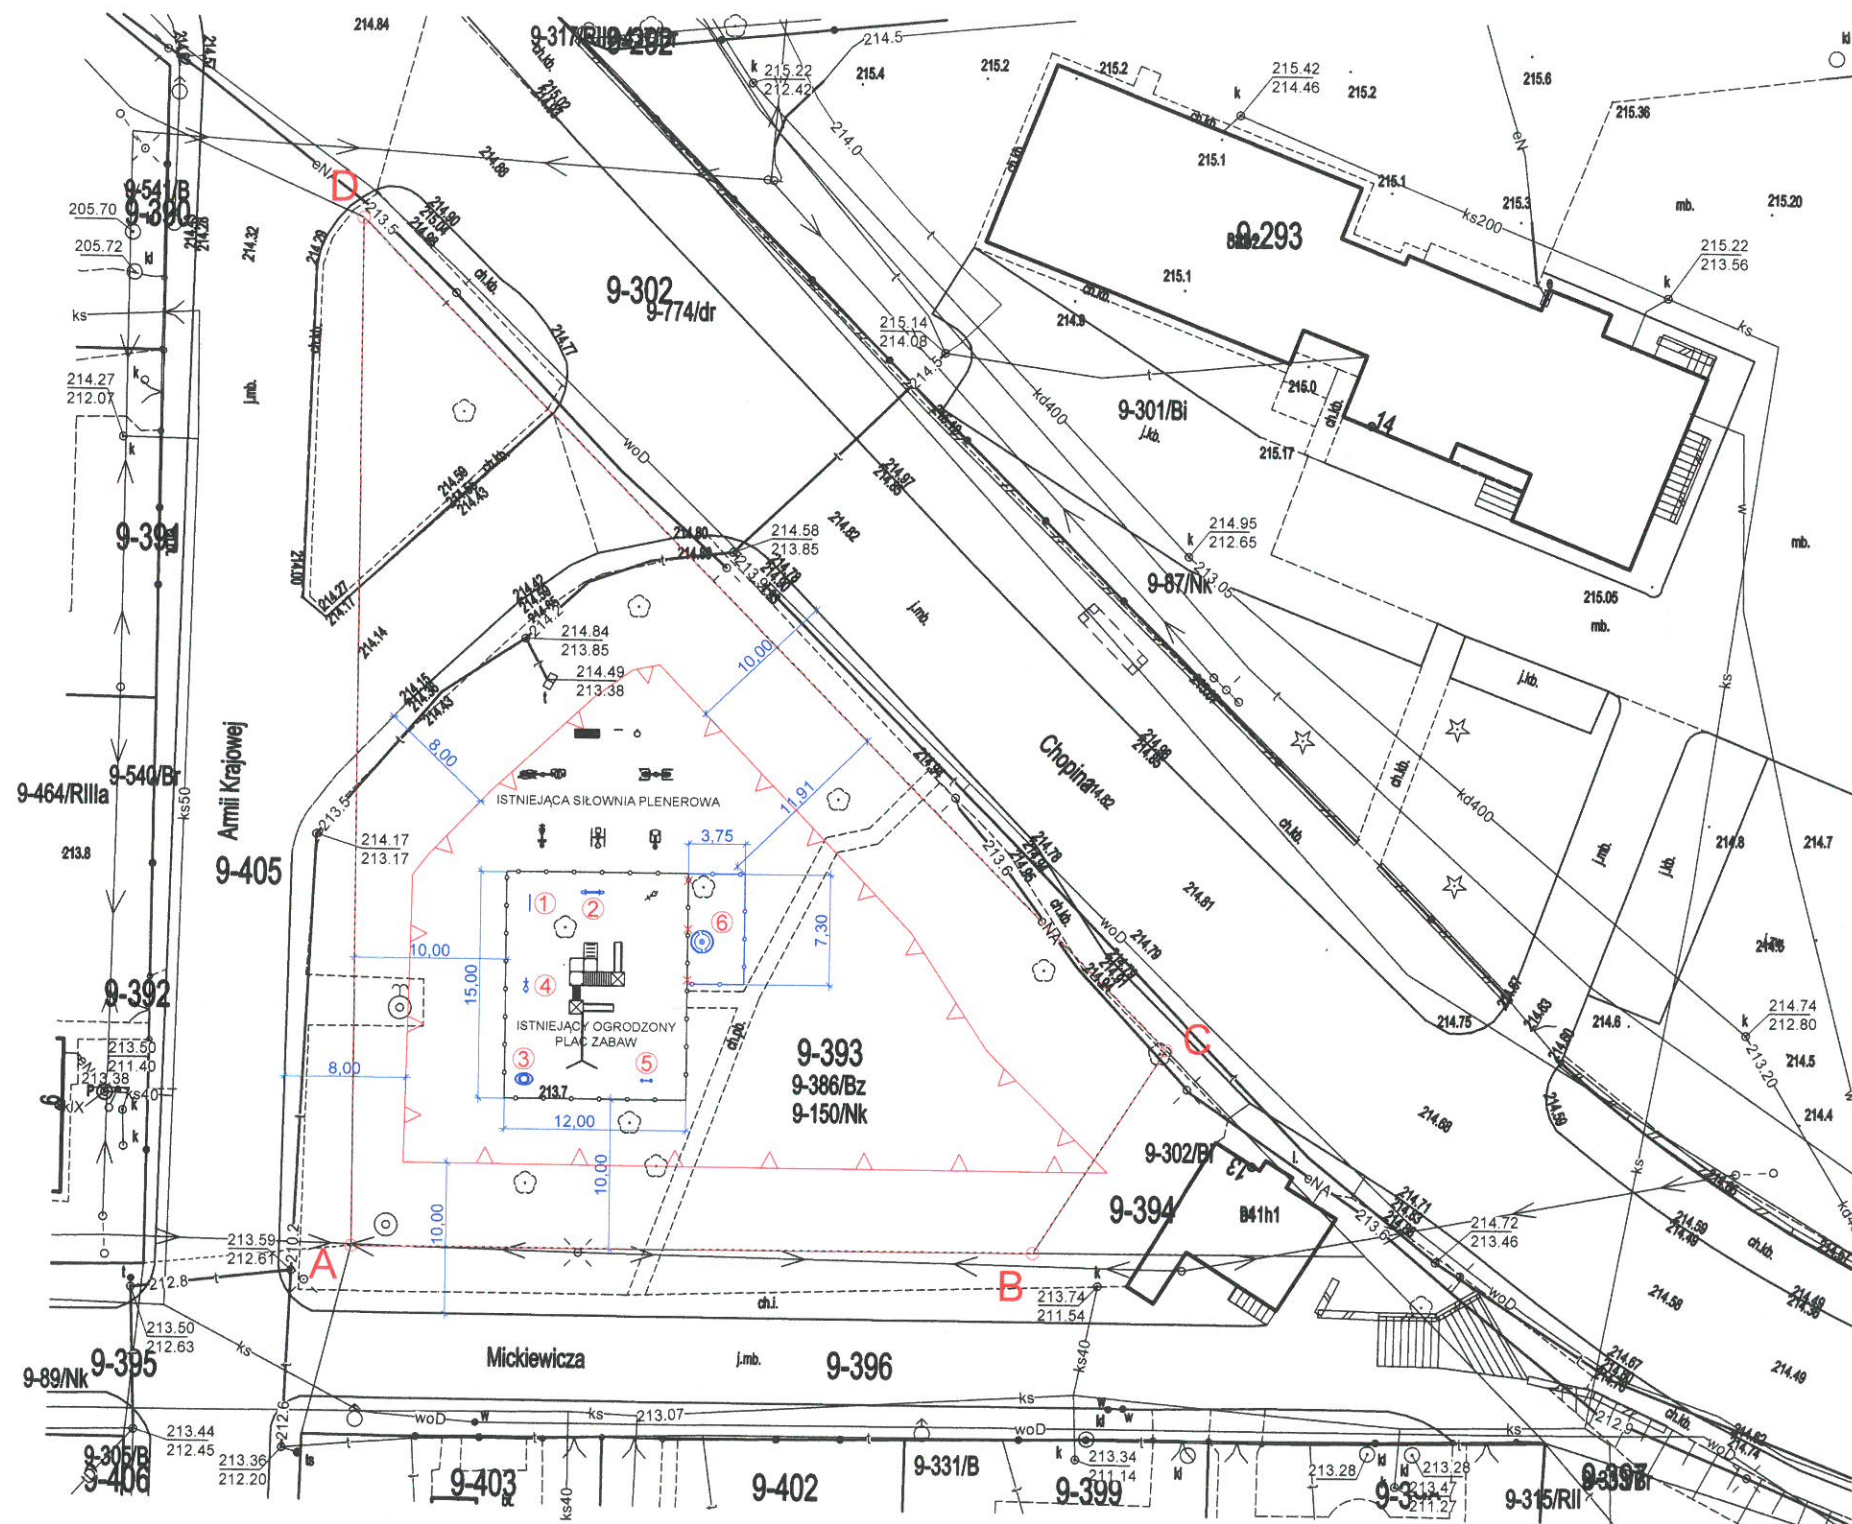



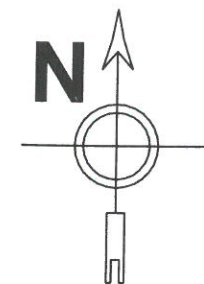


Oznaczenia:

1. Ścianka "papier, kamień, nożyce" - szt. 1,
2. Bujak podwójny - szt. 1,
3. Gra labirynt - szt. 1,
4. Bujak rower - szt. 1,
5. Przekładaniec - szt. 1,
6. Karuzela tarczowa z siedziskami - szt. 1,

Mapa zasadnicza w postaci elektronicznej
Licencja nr: GK.6642.870.2026_0618_CL1

	Nazwa obiektu budowlanego:	ROZBUDOWA PLACU ZABAW	
	Tytuł rysunku:	PROJEKT ZAGOSPODAROWANIA TERENU	
Imię i nazwisko projektanta:	mgr inż. DAWID TĘTNOWSKI	SKALA RYS.	1:500
Numer uprawnień budowlanych:	LUB/0221/PBKb/17	NUMER RYS.	A-01
Data sporządzenia:	MAJ 2026 R.	Podpis projektanta:	

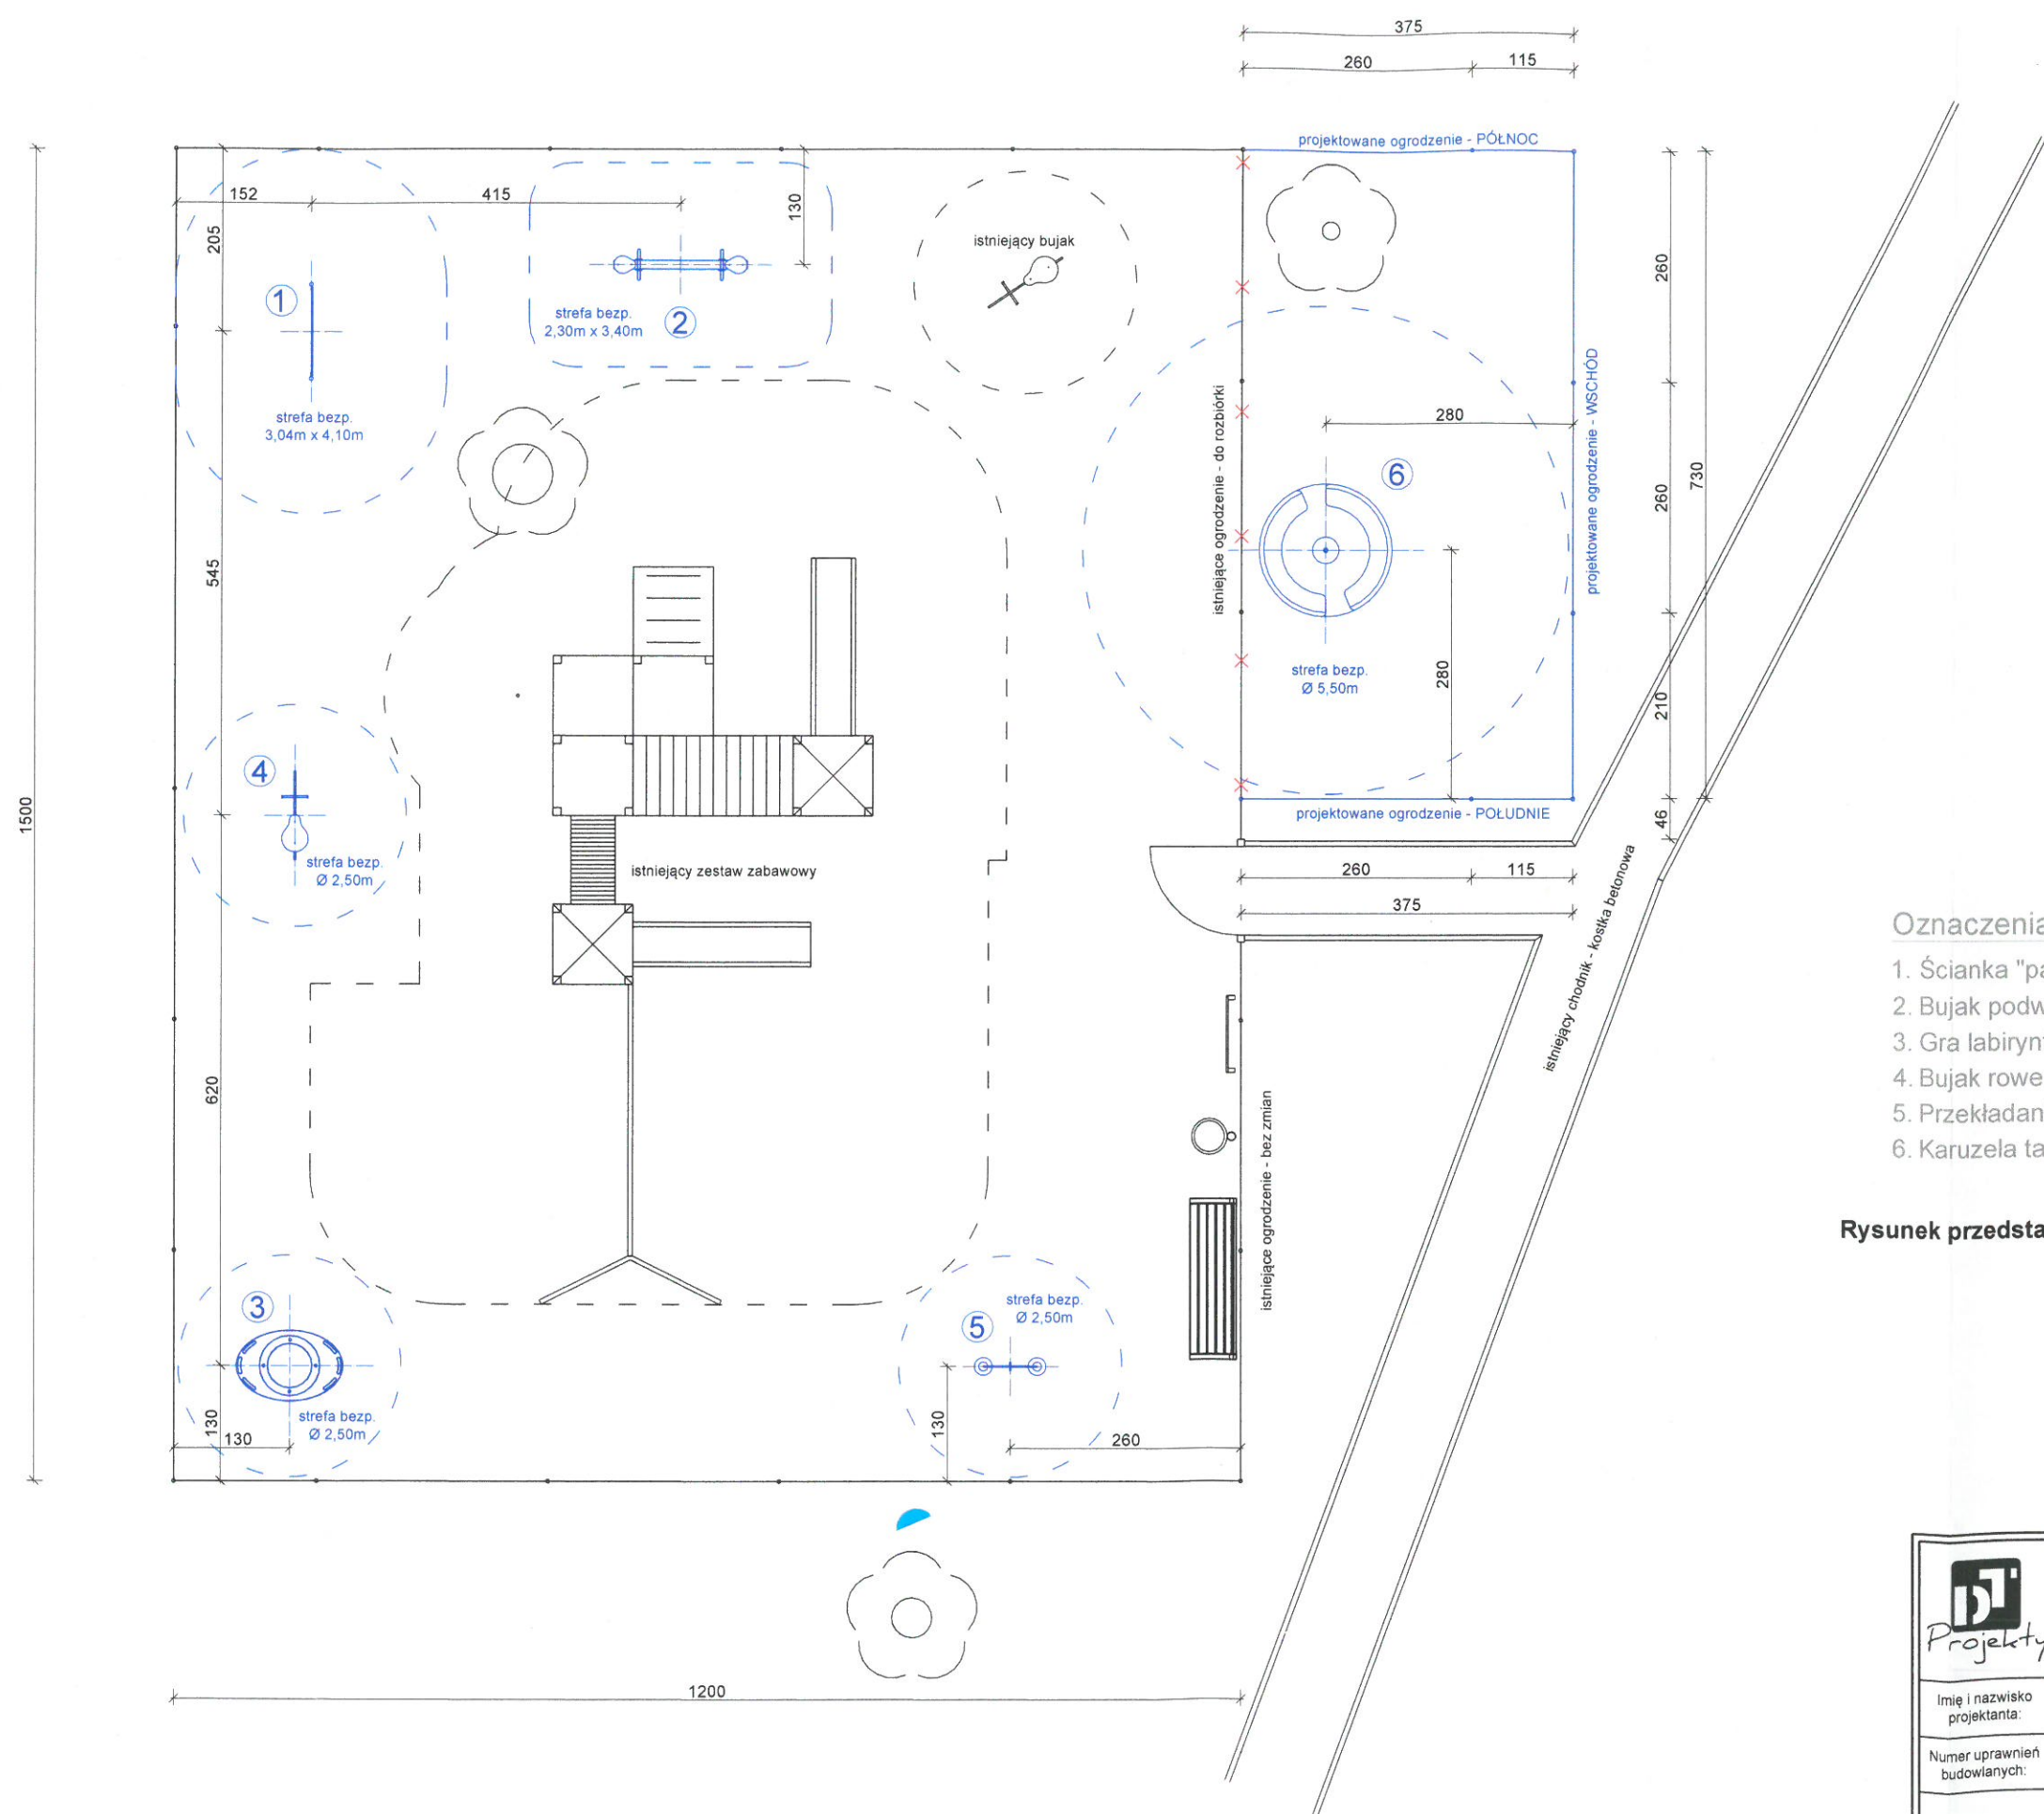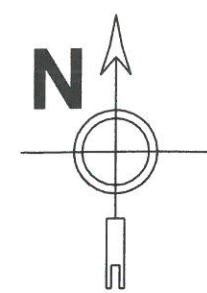

Oznaczenia:

- 1. Ścianka "papier, kamień, nożyce" - szt. 1,
- 2. Bujak podwójny - szt. 1,
- 3. Gra labirynt - szt. 1,
- 4. Bujak rower - szt. 1,
- 5. Przekładaniec - szt. 1,
- 6. Karuzela tarczowa z siedziskami - szt. 1,

Rysunek przedstawia przykładowe urządzenia dostępne na rynku.

	Nazwa obiektu budowlanego:	ROZBUDOWA PLACU ZABAW	
	Tytuł rysunku:	SCHEMAT ROZMIESZCZENIA ELEMENTÓW	
Imię i nazwisko projektanta:	mgr inż. DAWID TĘTNOWSKI		SKALA RYS. -----
Numer uprawnień budowlanych:	LUB/0221/PBKb/17		NUMER RYS. A-02
Data sporządzenia:	MAJ 2026 R.	Podpis projektanta:	