


PRZEKRÓJ 1-1
0+06,89 - 0+595,51
skala 1:50

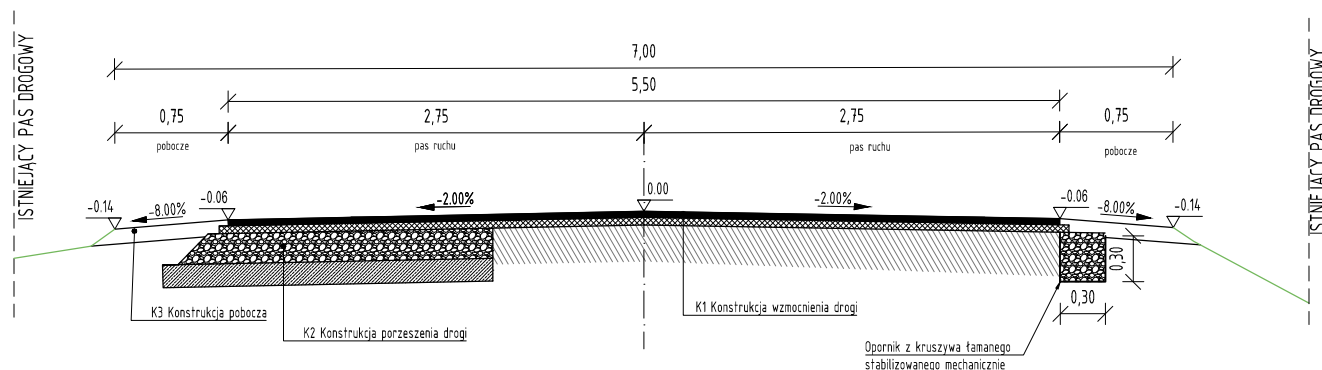

K1 Konstrukcja wzmocnienie nawierzchni drogi gminnej

1. warstwa ścieralna z betonu asfaltowego AC11S 50/70 - 4cm
2. warstwa wyrównawcza z betonu asfaltowego AC16W 50/70 - 4cm
3. istn. konstrukcja

K2 Konstrukcja poszerzenia drogi gminnej

1. warstwa ścieralna z betonu asfaltowego AC11S 50/70 - 4cm
2. warstwa wyrównawcza z betonu asfaltowego AC16W 50/70 - 4cm
3. podbudowa zasadnicza z mieszanki niezwiązanej kruszywa C90/3 (frakcji 0/31,5) - 20cm
4. podbudowa pomocnicza z mieszanki związanej spoiwem hydraulicznym C_{3/4} - 15cm

K3 Konstrukcja pobocza

1. gruntowe kat. I-II

K4 Konstrukcja zjazdu

1. warstwa mieszanki niezwiązanej kruszywa C90/3 (frakcji 0/31,5) - 10cm

Zamawiający/Inwestor:		Wykonawca:		
Gmina Łaszczów ul. Chopina 14 22-650 Łaszczów		P.PH.U.'Nr3" Dorota Fornalska ul. Żwirki i Wigury 6 22-600 Tomaszów Lubelski		
Temat zadania		Stadium projektu:	Data:	
Przebudowa drogi gminnej nr 111637L w Muratynie		PZT	02.2025	
Nazwa rysunku:	Obiekt:	Rysunek nr:	Skala:	
Przekrój normalny	Droga gminna	2.1	1:50	
Autorzy	Imię i nazwisko	Podpis	Nr uprawnień	Specjalność
Projektant	mgr inż. Dorota Fornalska		LUB/0004/PBD/16	drogowa