


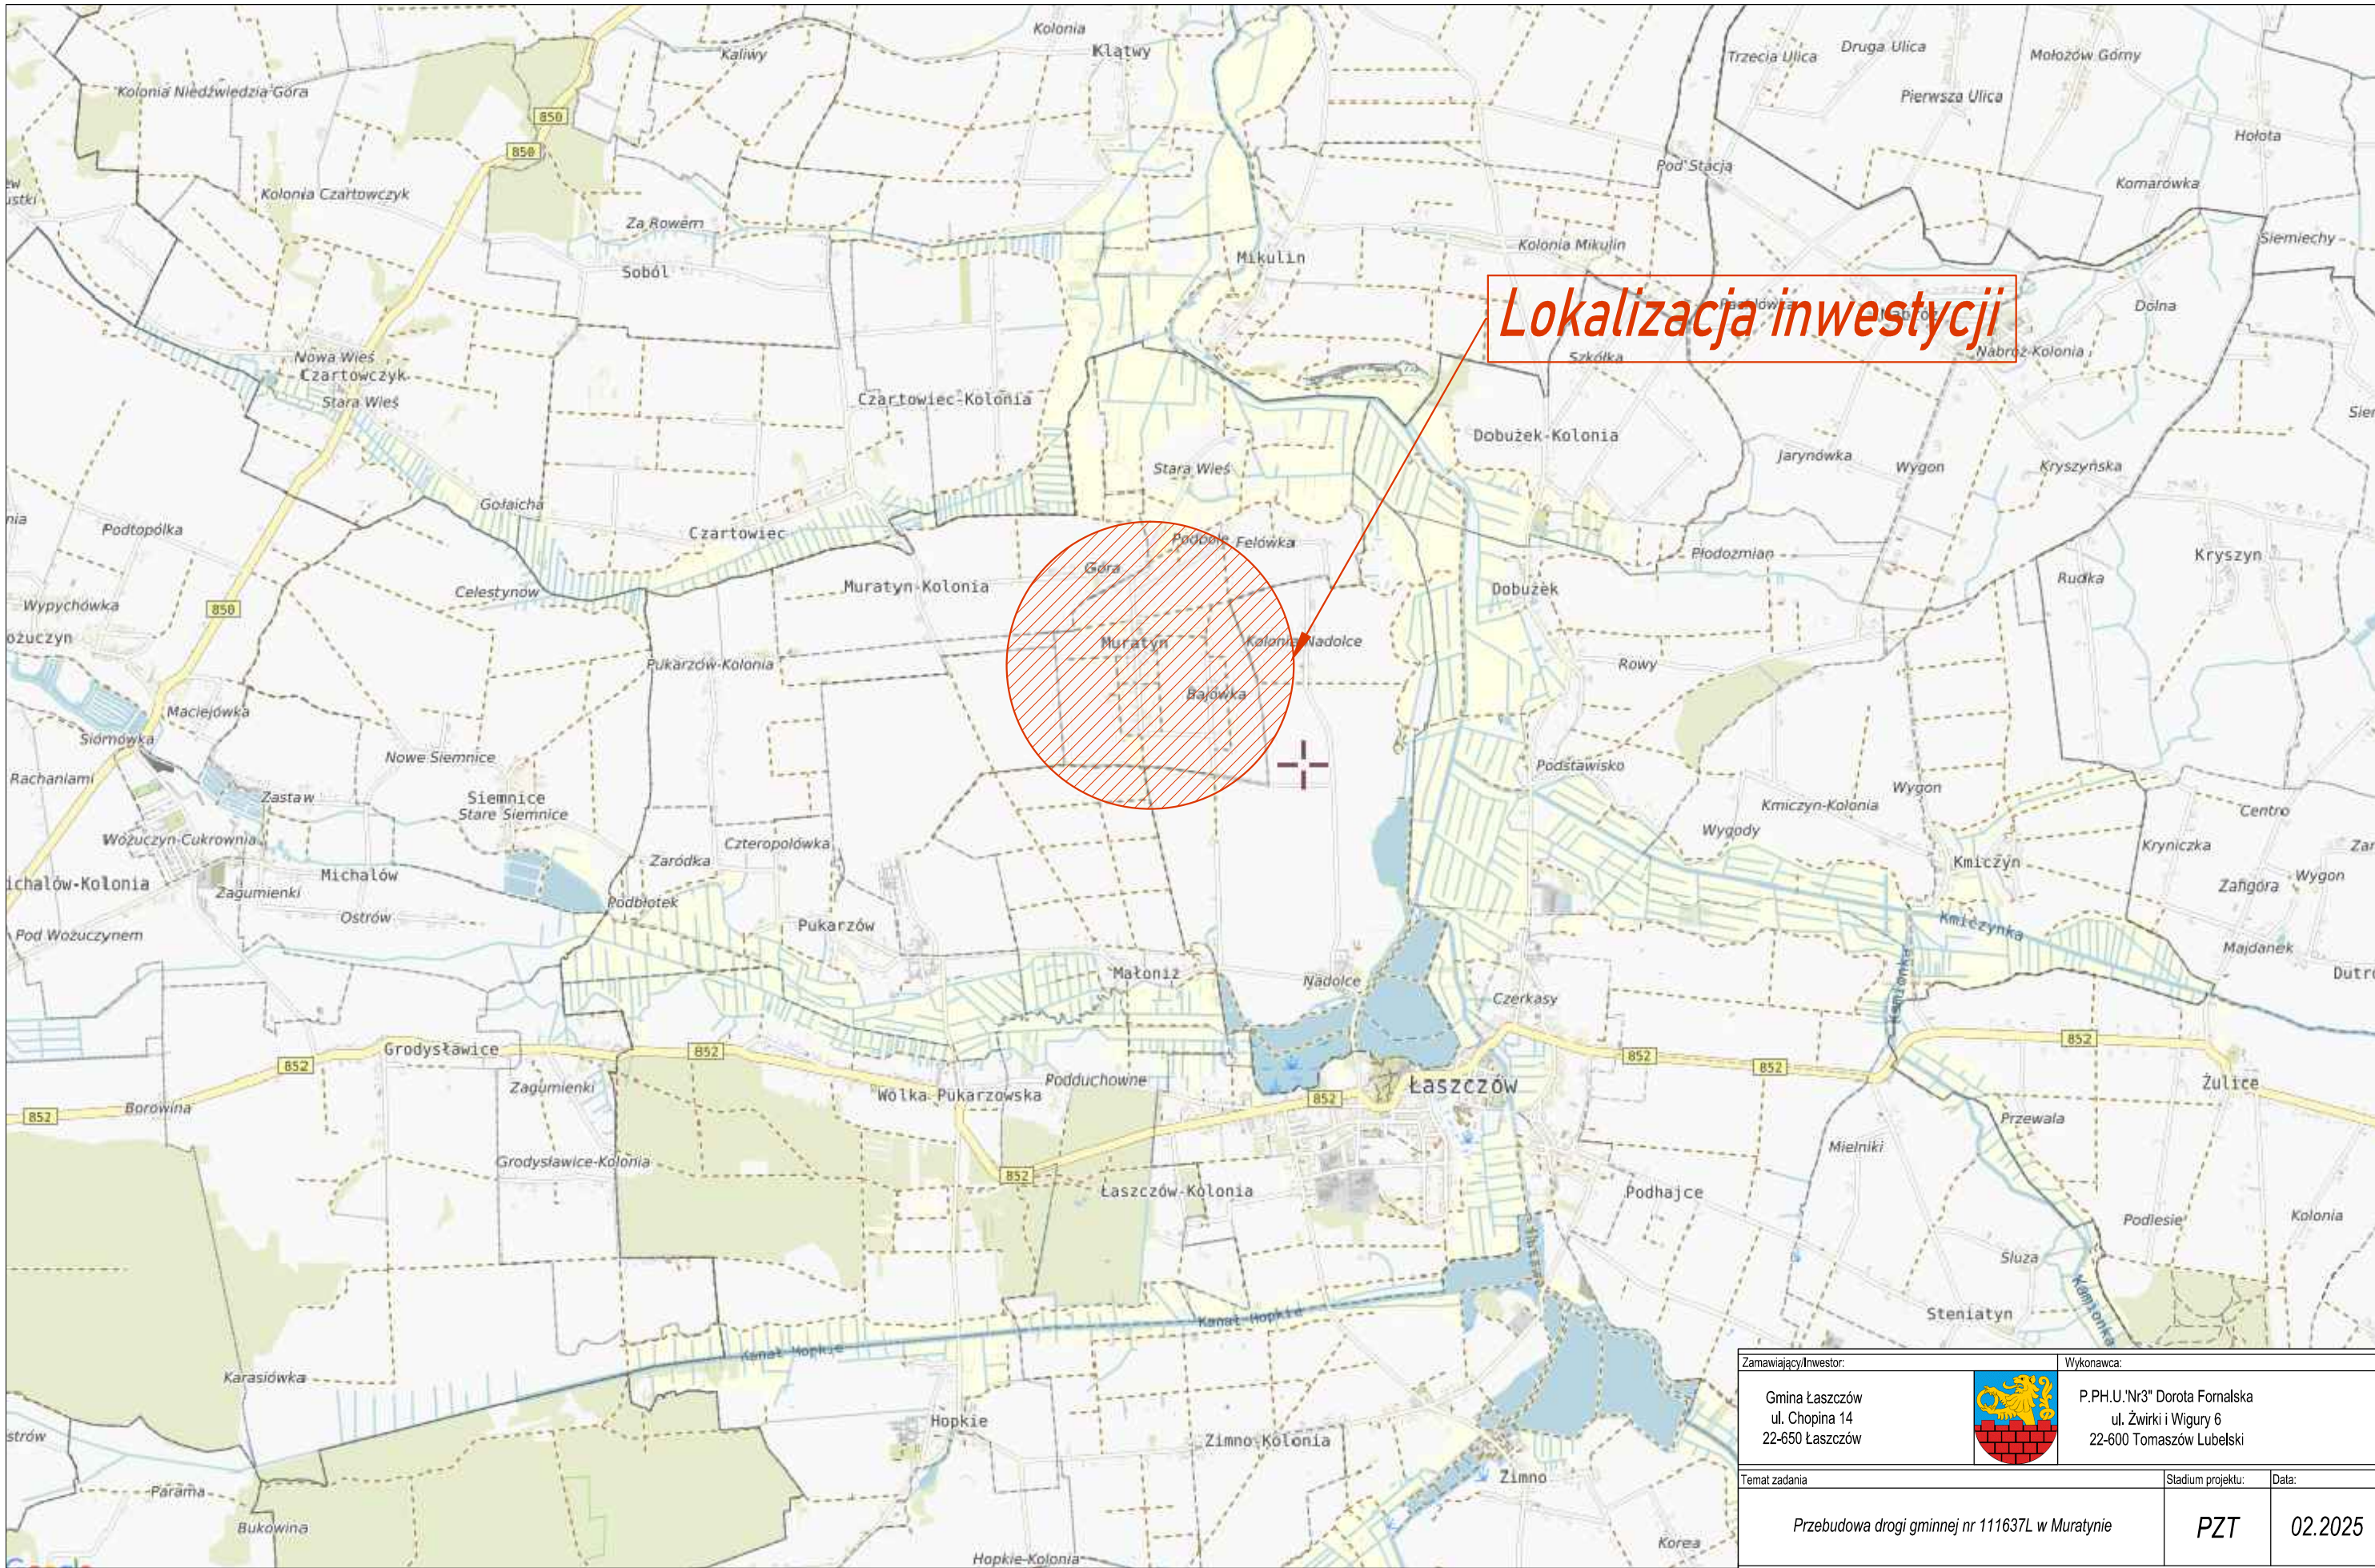

Zamawiający/Inwestor:		Wykonawca:			
Gmina Łaszczów ul. Chopina 14 22-650 Łaszczów			P.PH.U.'Nr3" Dorota Fornalska ul. Żwirki i Wigury 6 22-600 Tomaszów Lubelski		
Temat zadania		Stadium projektu:	Data:		
Przebudowa drogi gminnej nr 111637L w Muratynie		PZT	02.2025		
Nazwa rysunku:		Obiekt:	Rysunek nr:	Skala:	
Plan orientacyjny		Droga gminna	0.1	1:10 000	
Autorzy		Imię i nazwisko	Podpis	Nr uprawnień	Specjalność
Projektant		mgr inż. Dorota Fornalska		LUB/0004/PBD/16	drogowa